PROJETO DE SINALIZAÇÃO DE OBRAS E CIRCULAÇÃO DOS ÔNIBUS E CAMINHÕES DURANTE AS OBRAS DO VIADUTO DOS TRABALHADORES

PREFEITURA DE CAMAÇARI

STT SUPERINTENDÊNCIA DE TRÂNSITO E TRANSPORTE PÚBLICO
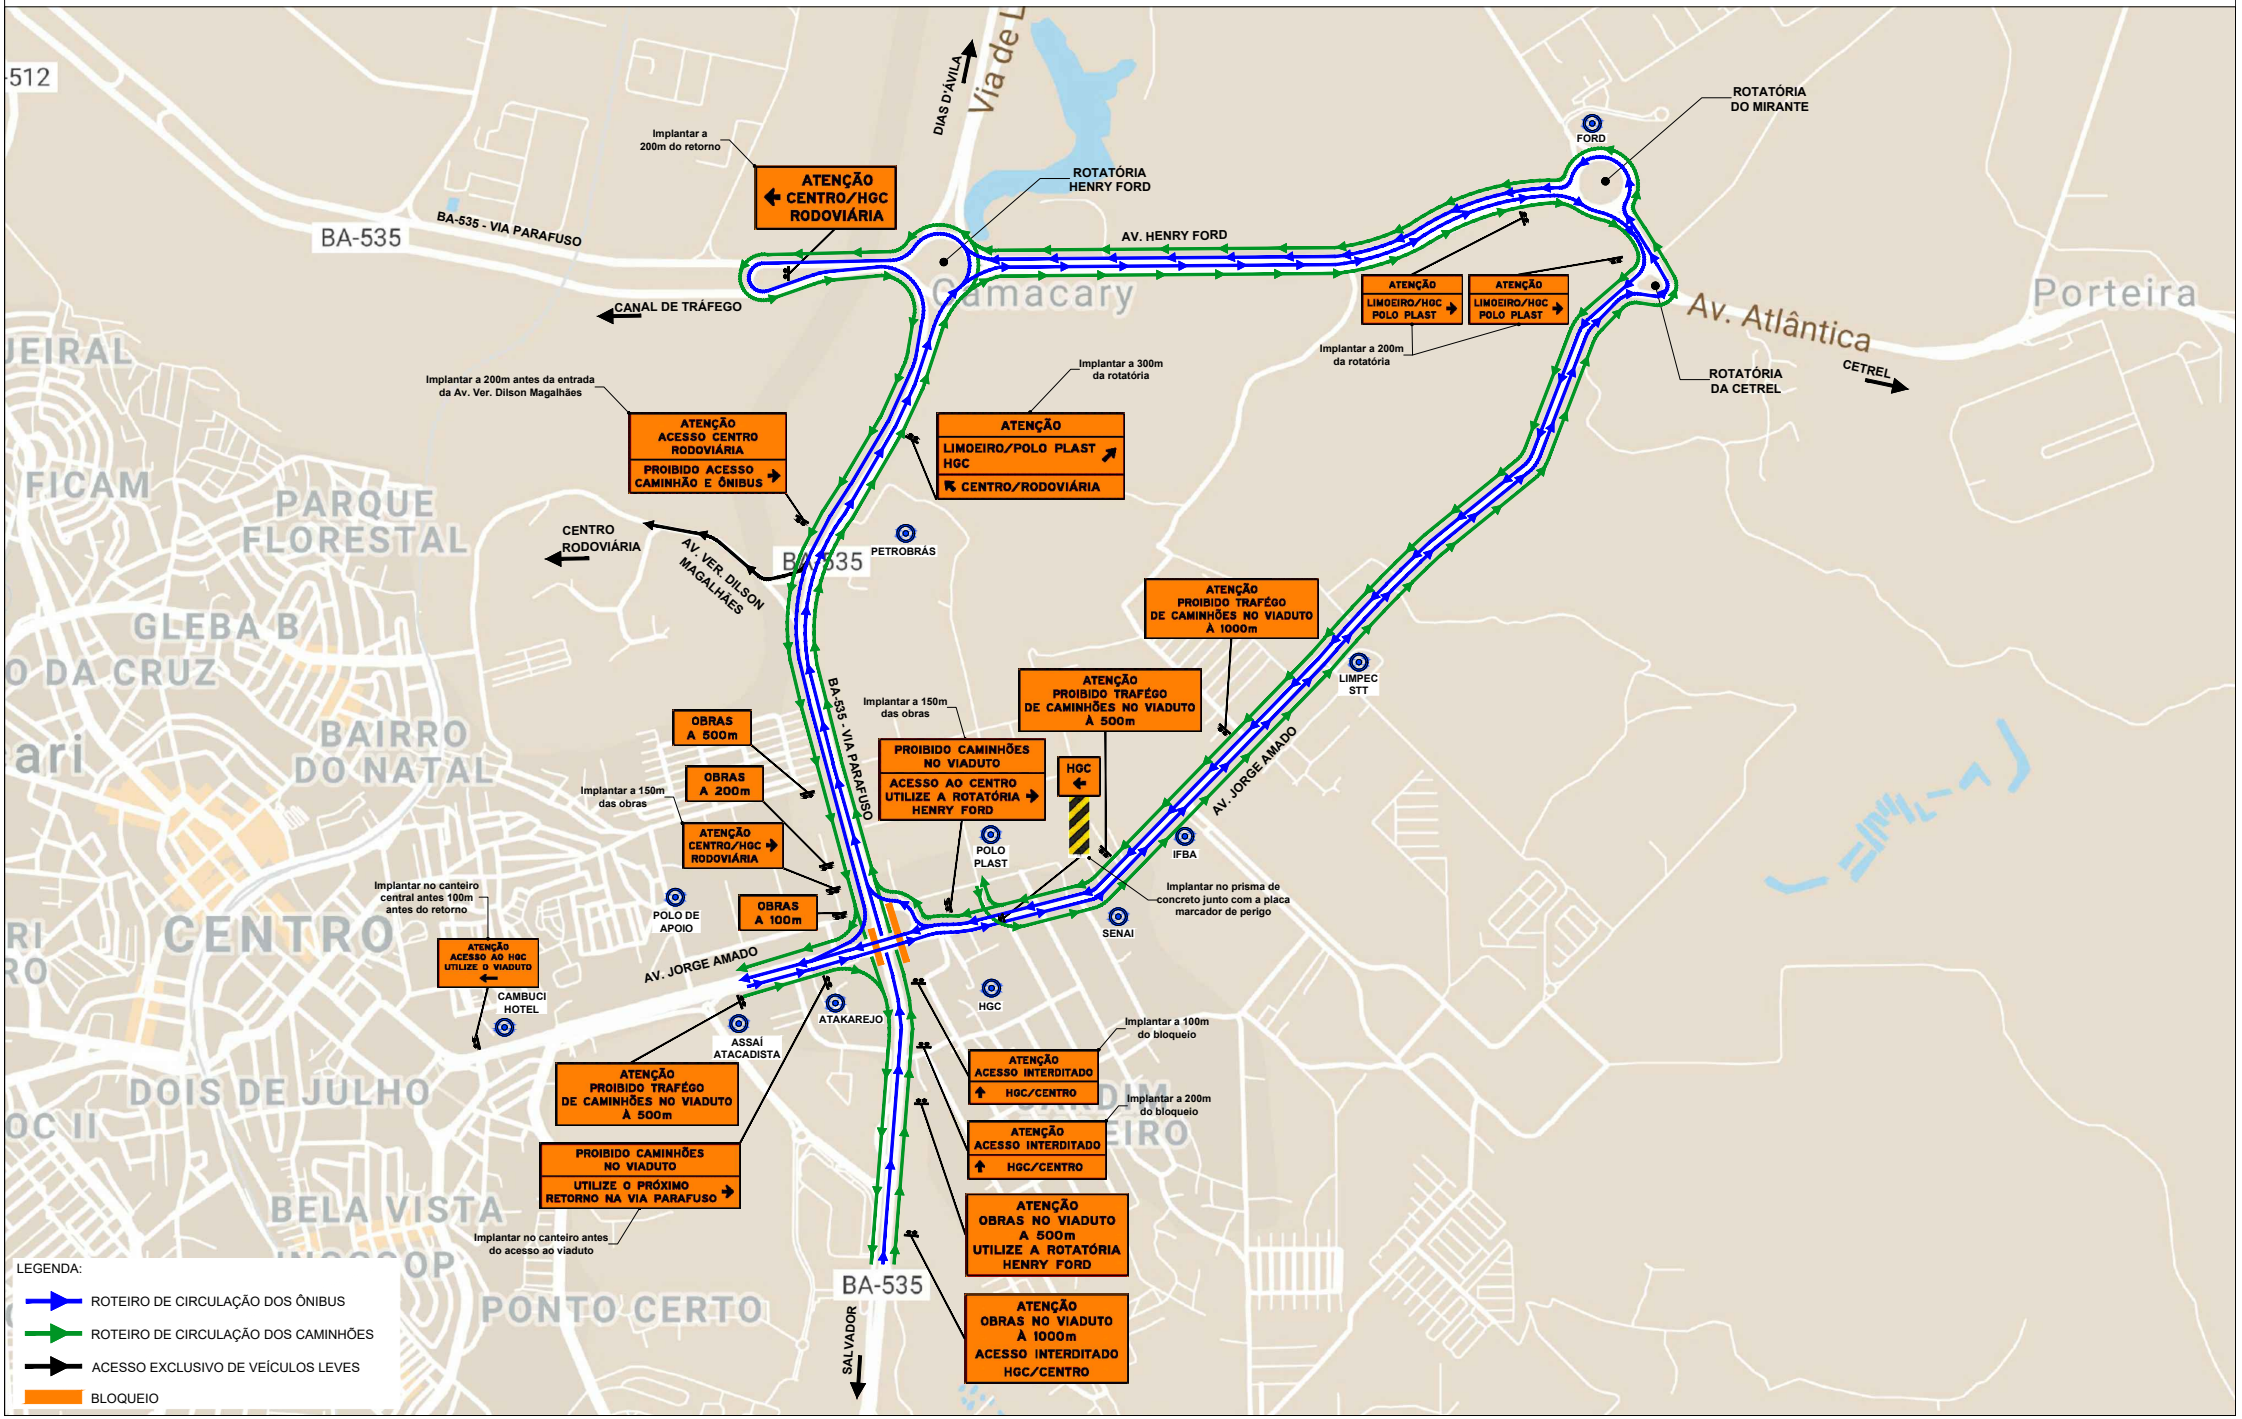
CONCESSIONÁRIA BAHIA NORTE